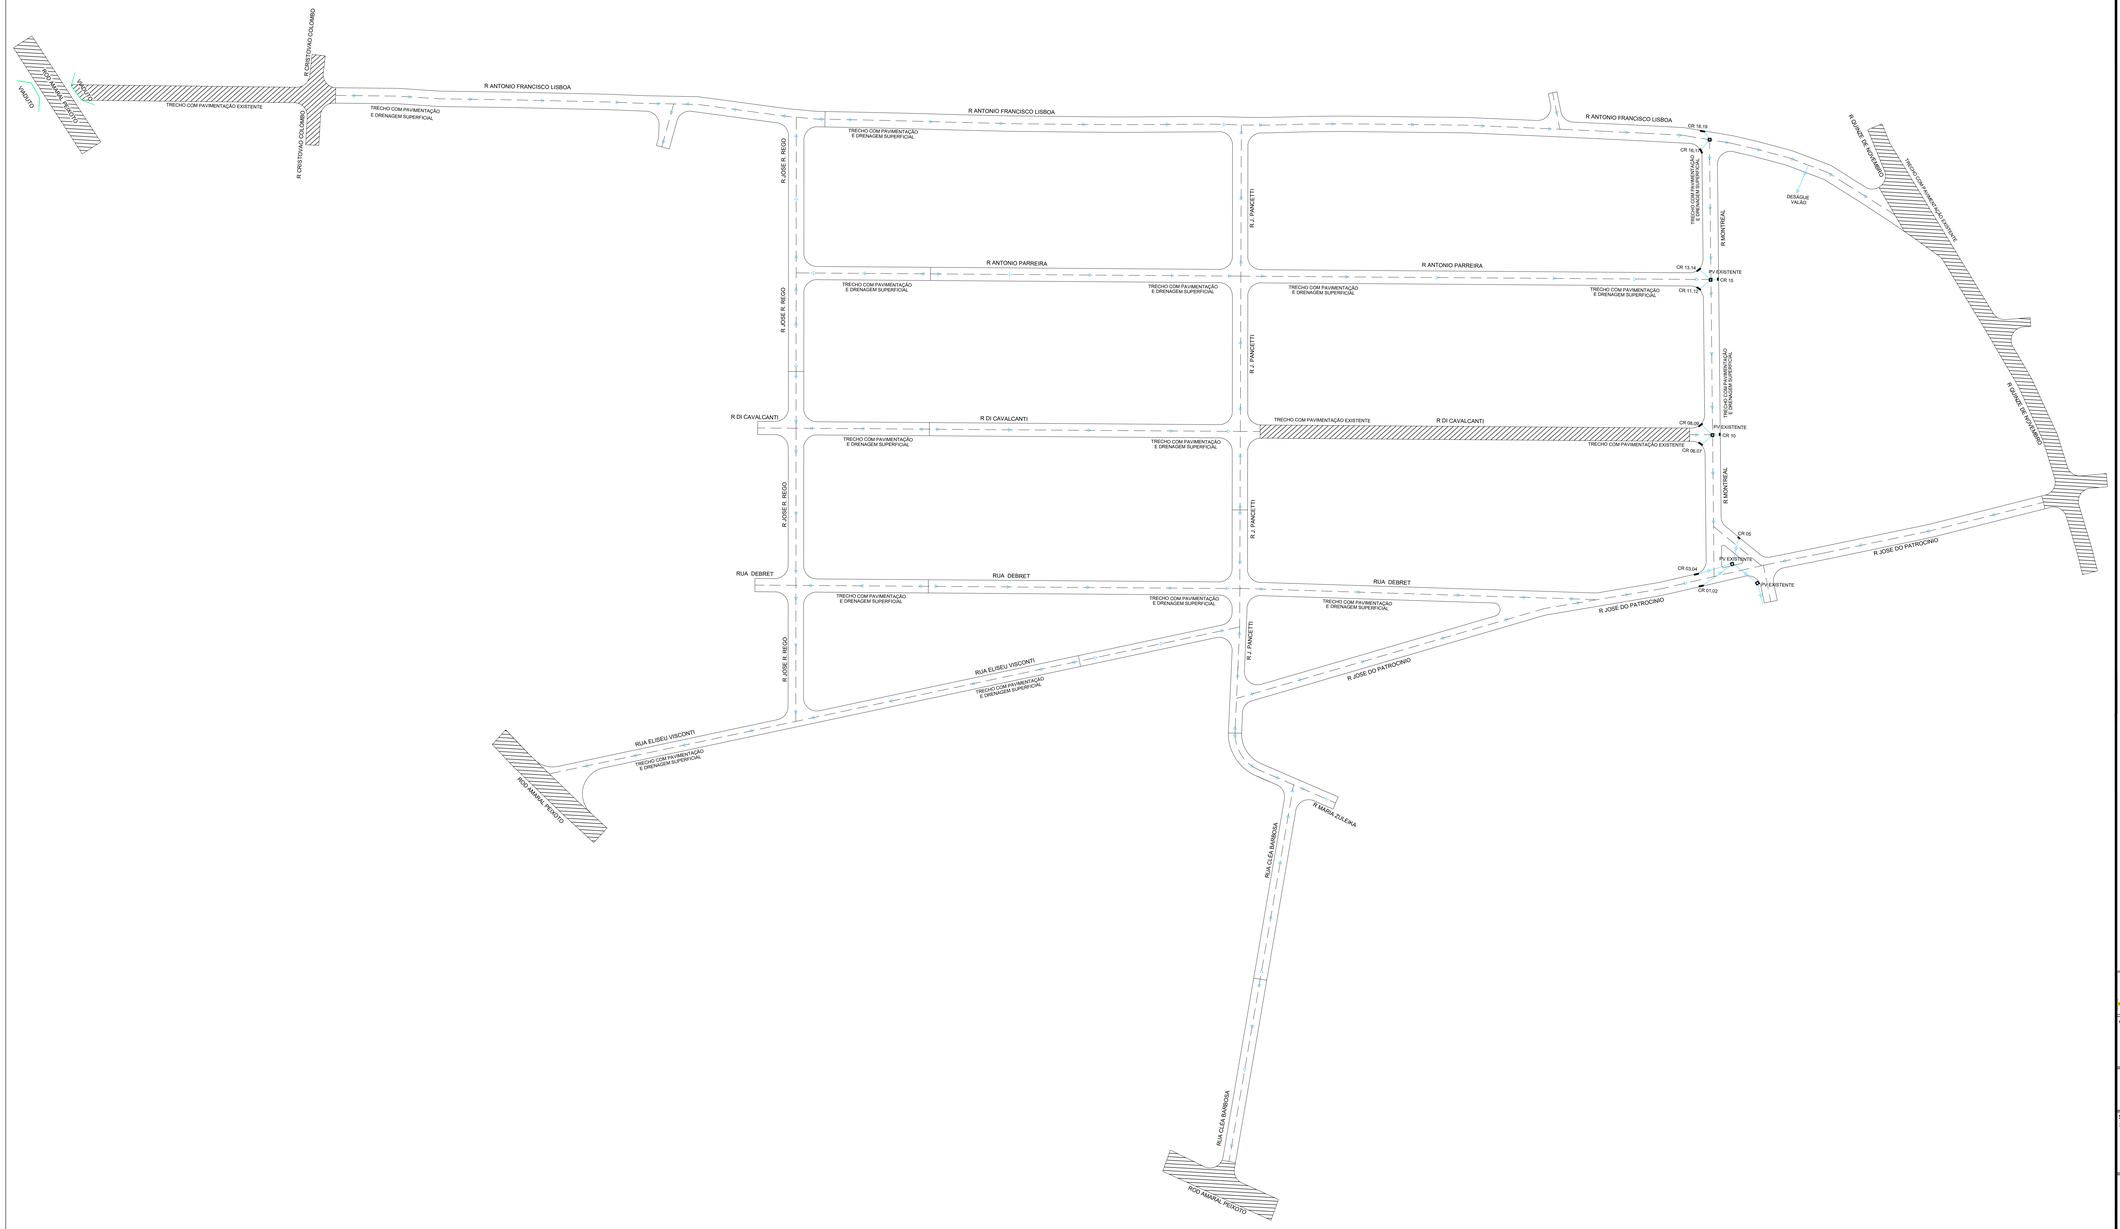

PLANTA DE SITUAÇÃO

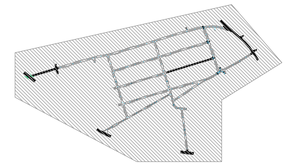

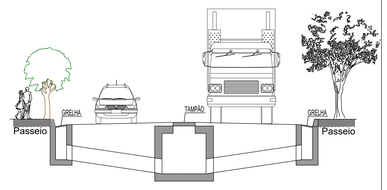

Esquemático da Drenagem

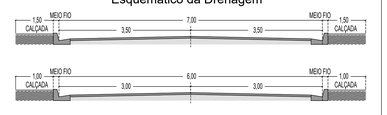

Detalhe Meio Fio

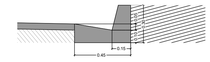

Prefeitura Municipal de Araruama
Prefeita Lívia Soares Bello da Silva
Secretaria de Obras, Urbanismo e Serviços Públicos

Obras a Local:
OBRAS DE EXECUÇÃO DE SERVIÇOS DE DRENAGEM E PAVIMENTAÇÃO NA RUA ANTÔNIO FRANCISCO LISBOA, RUA ANTÔNIO PARREIRA, RUA DI CAVALCANTI, RUA DEBRET, RUA ELISEU VISCONTI, RUA JOSÉ DO PATROCÍNIO, RUA JOSÉ REGO, RUA J. PANCETTI, RUA MONTREAL, RUA CLÉA BARBOSA, NO BAIRRO XV DE NOVEMBRO, MUNICIPIO DE ARARUAMA - RJ

Assunto :
DRENAGEM E PAVIMENTAÇÃO

Secretaria de Obras, Urbanismo e Serviços Públicos
Secretário : Paulo Ferreira Cerca

Prancha : 01

Data: AGOSTO/2019

Secretaria de Obras, Urbanismo e Serviços Públicos
Autor do Projeto:

Escala: Planta: 1/1000

Desenho: