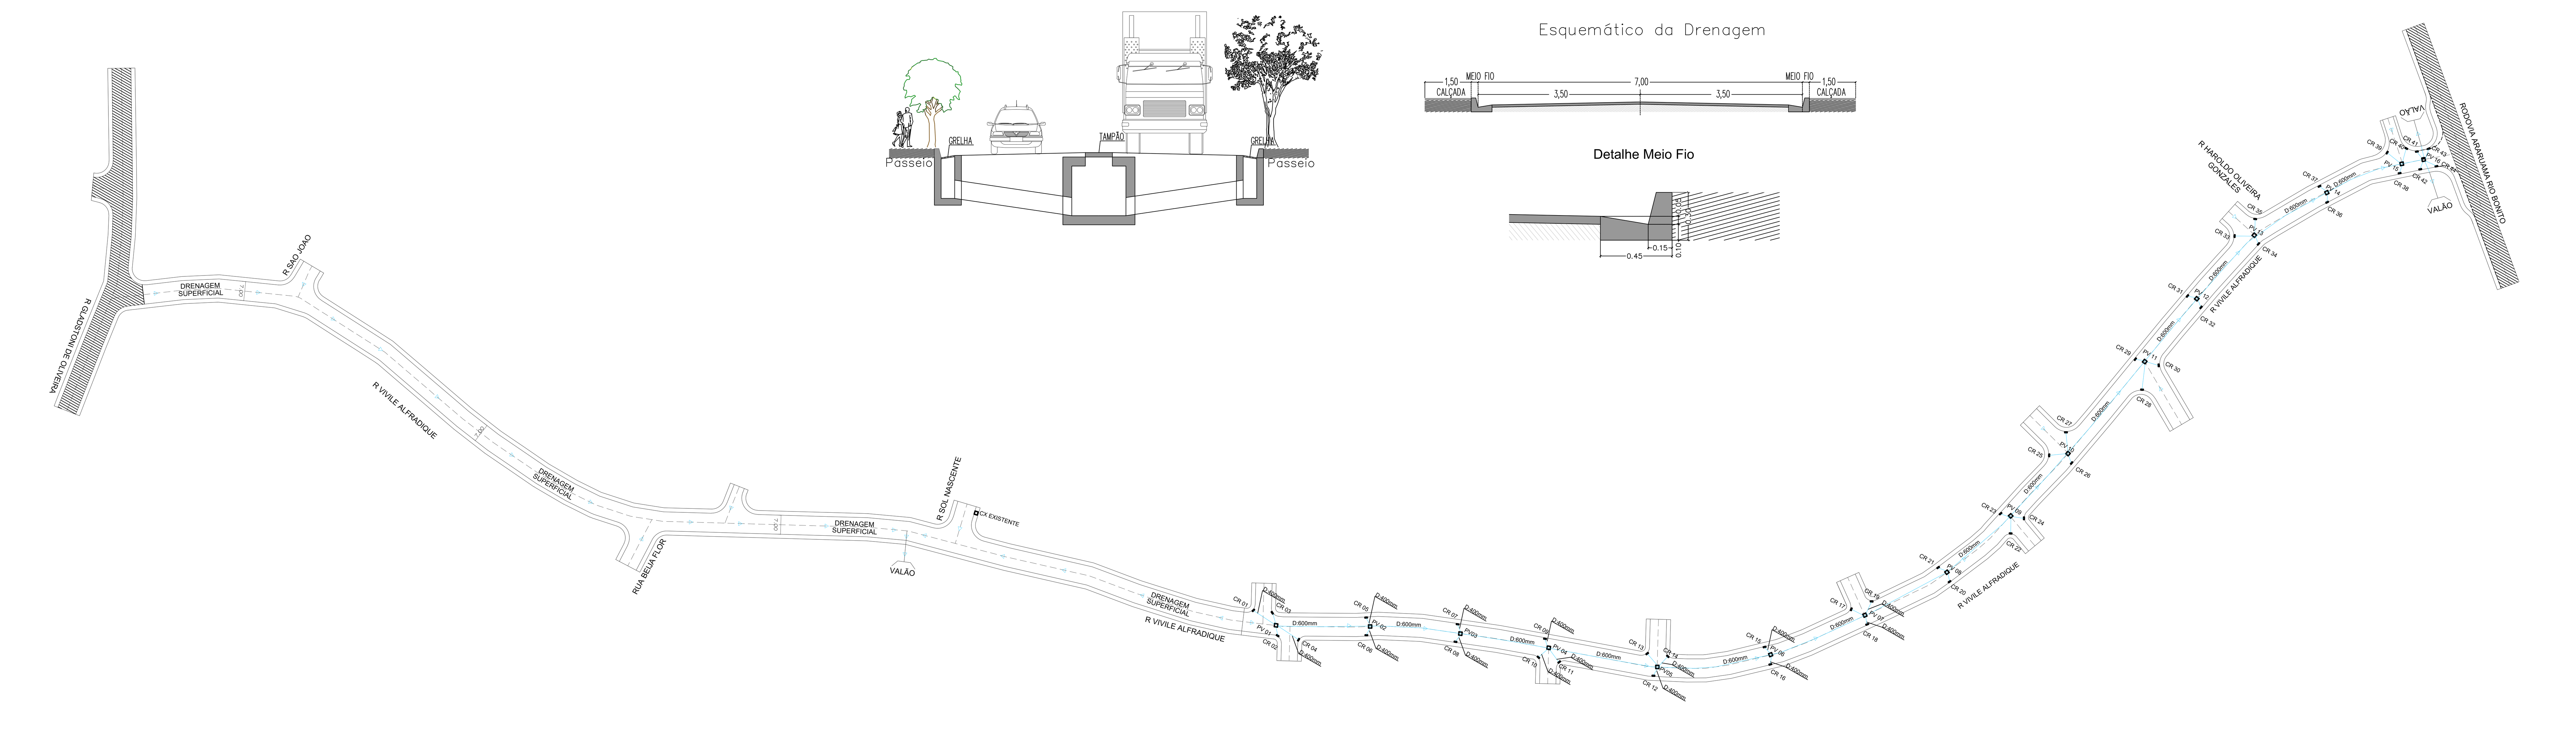

PLANTA DE SITUAÇÃO

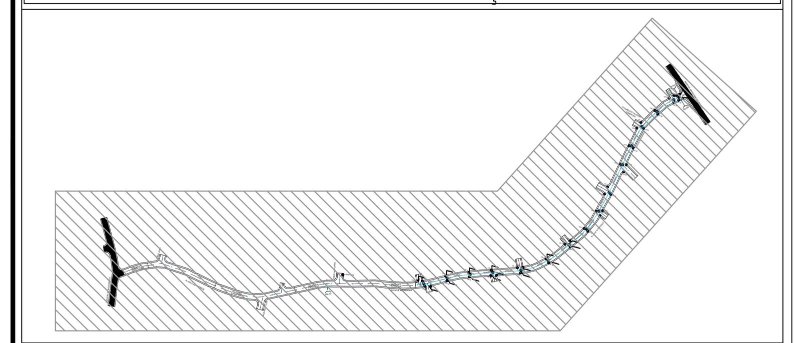

Prefeitura Municipal de Araruama

Prefeita Lívia Soares Bello da Silva

Secretaria de Obras, Urbanismo e Serviços Públicos

Obra e Local :

OBRAS DE EXECUÇÃO DE SERVIÇOS DE DRENAGEM E PAVIMENTAÇÃO NA RUA VIVILI ALFRADIQUE DE ARAÚJO, TRÊS VENDAS, NO MUNICIPIO DE ARARUAMA - RJ

Assunto :

DRENAGEM E PAVIMENTAÇÃO

Secretaria de Obras, Urbanismo e Serviços Públicos
Secretário : Paulo Ferreira Cerca

Secretaria de Obras, Urbanismo e Serviços Públicos
Autor do Projeto:

Prancha : 01

Data: AGOSTO/2019

Escala: Planta: 1/1000

Desenho: